

6号棟

GROWING SQUARE  
HANAKOGANEI  
PLAN GUIDE

# 3(4)LDK +ウッドデッキ+外部収納 +SIC+WIC

※4LDK対応可(有償)

□敷地面積 / 120.00㎡(約36.30坪)

□建物延床面積 / 95.86㎡(約28.99坪)

リゾートフルな気分が楽しめる、ウッドデッキのある住まい。

ウッドデッキ

LATO

ファミリーコーナー

ウォークインクローゼット

2ドア1ルーム(洋室)

書斎コーナー

1階床面積 / 47.93㎡ 2階床面積 / 47.93㎡ 小屋裏収納 / 7.24㎡



「ウッドデッキ」当社施工例



「LATO(引戸付き)」当社施工例



「ファミリーコーナー」当社施工例


6号棟のシンボルツリー

ソヨゴ


光沢のあるグリーンの葉と赤い果実が美しさが特徴。



image photo

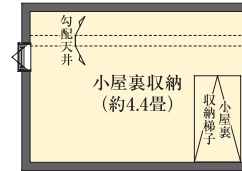

小屋裏収納

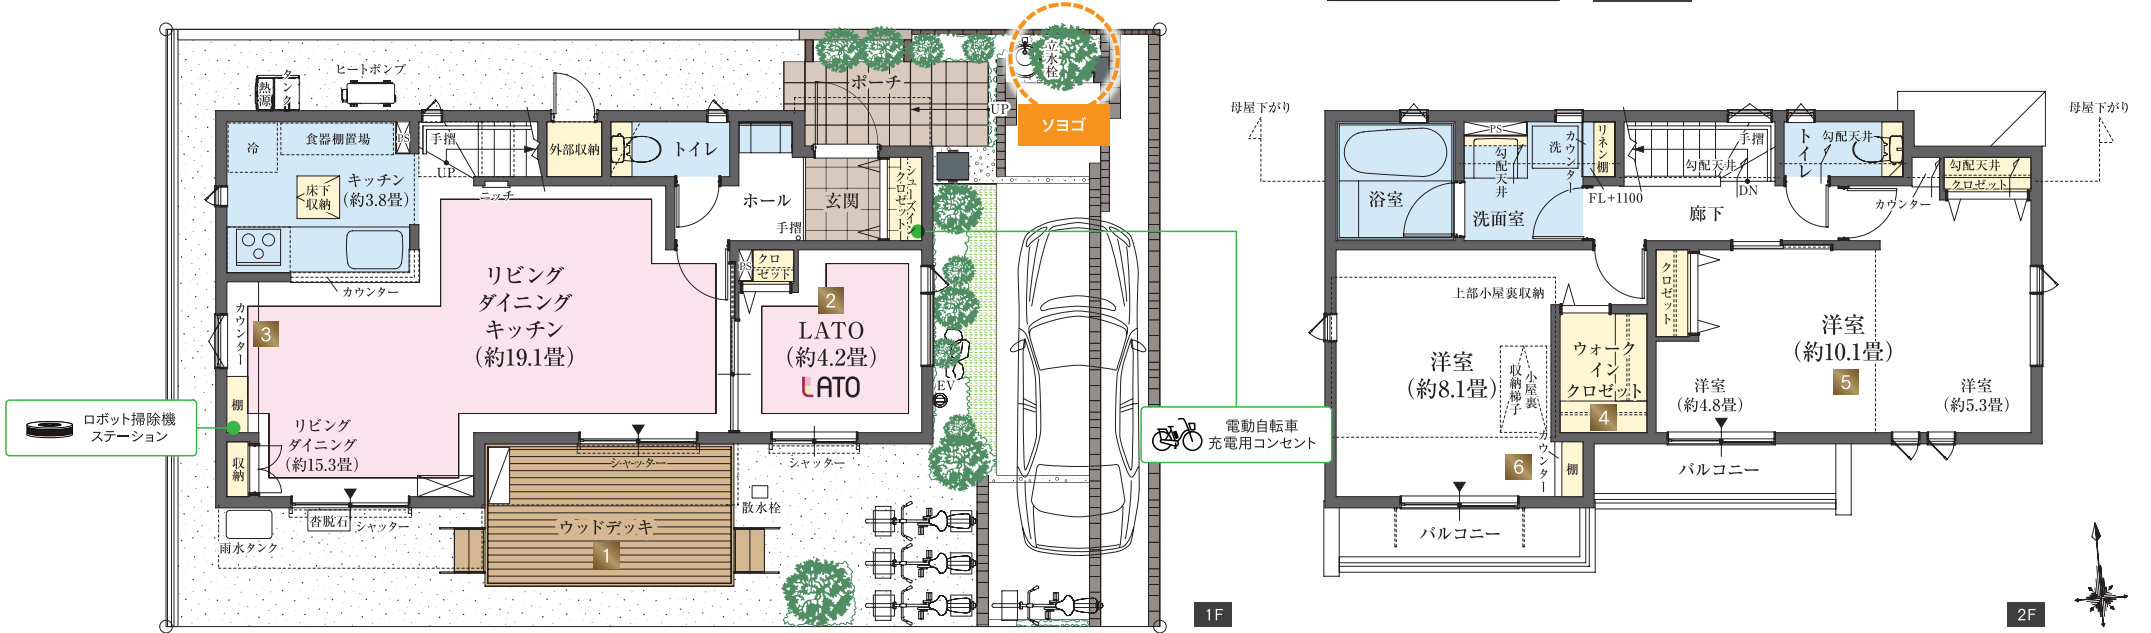

1 リビングとフラットにつながる開放的なアウトドア空間。そのまま庭に出られるようステップを2カ所に設けました。

2 南に面したリビングサイドのプラスワン空間「LATO」は、引戸を開放すればリビングと一体的にもご利用いただけます。

3 リビング・ダイニングに棚とカウンターを設けたファミリーコーナー。レシピ検索などちょっとした作業ができ大変便利です。

4 主寝室には大型のウォークインクローゼットを確保。中に入って洋服のコーディネートができ、大容量の収納力も大きな魅力です。

5 家族構成や使い方に応じてひと部屋を2室に間仕切れる、可変性の高い2ドア1ルーム。(間仕切施工は有償となります。)

6 主寝室に棚とカウンターを設置した書斎コーナー。テレワークや趣味の作業、奥様のパウダーコーナーなど、多彩に活躍します。

凡例 ※図中の車表示は駐車位置を示すものであり、実際の車体サイズと異なります。現地にてご確認ください。

- ガスコンロ
- 冷蔵庫置場
- 洗濯機置場
- パイプスペース・ダクトスペース
- 掃出窓
- エコファン
- 床暖房
- エアコン室内機(実装)
- エアコン室外機(実装)
- 駐車想定位置

※掲載のimage photoはイメージとなります。

Interior Color **Natural**

床材 / ハードメイプル

建具 / CL

